


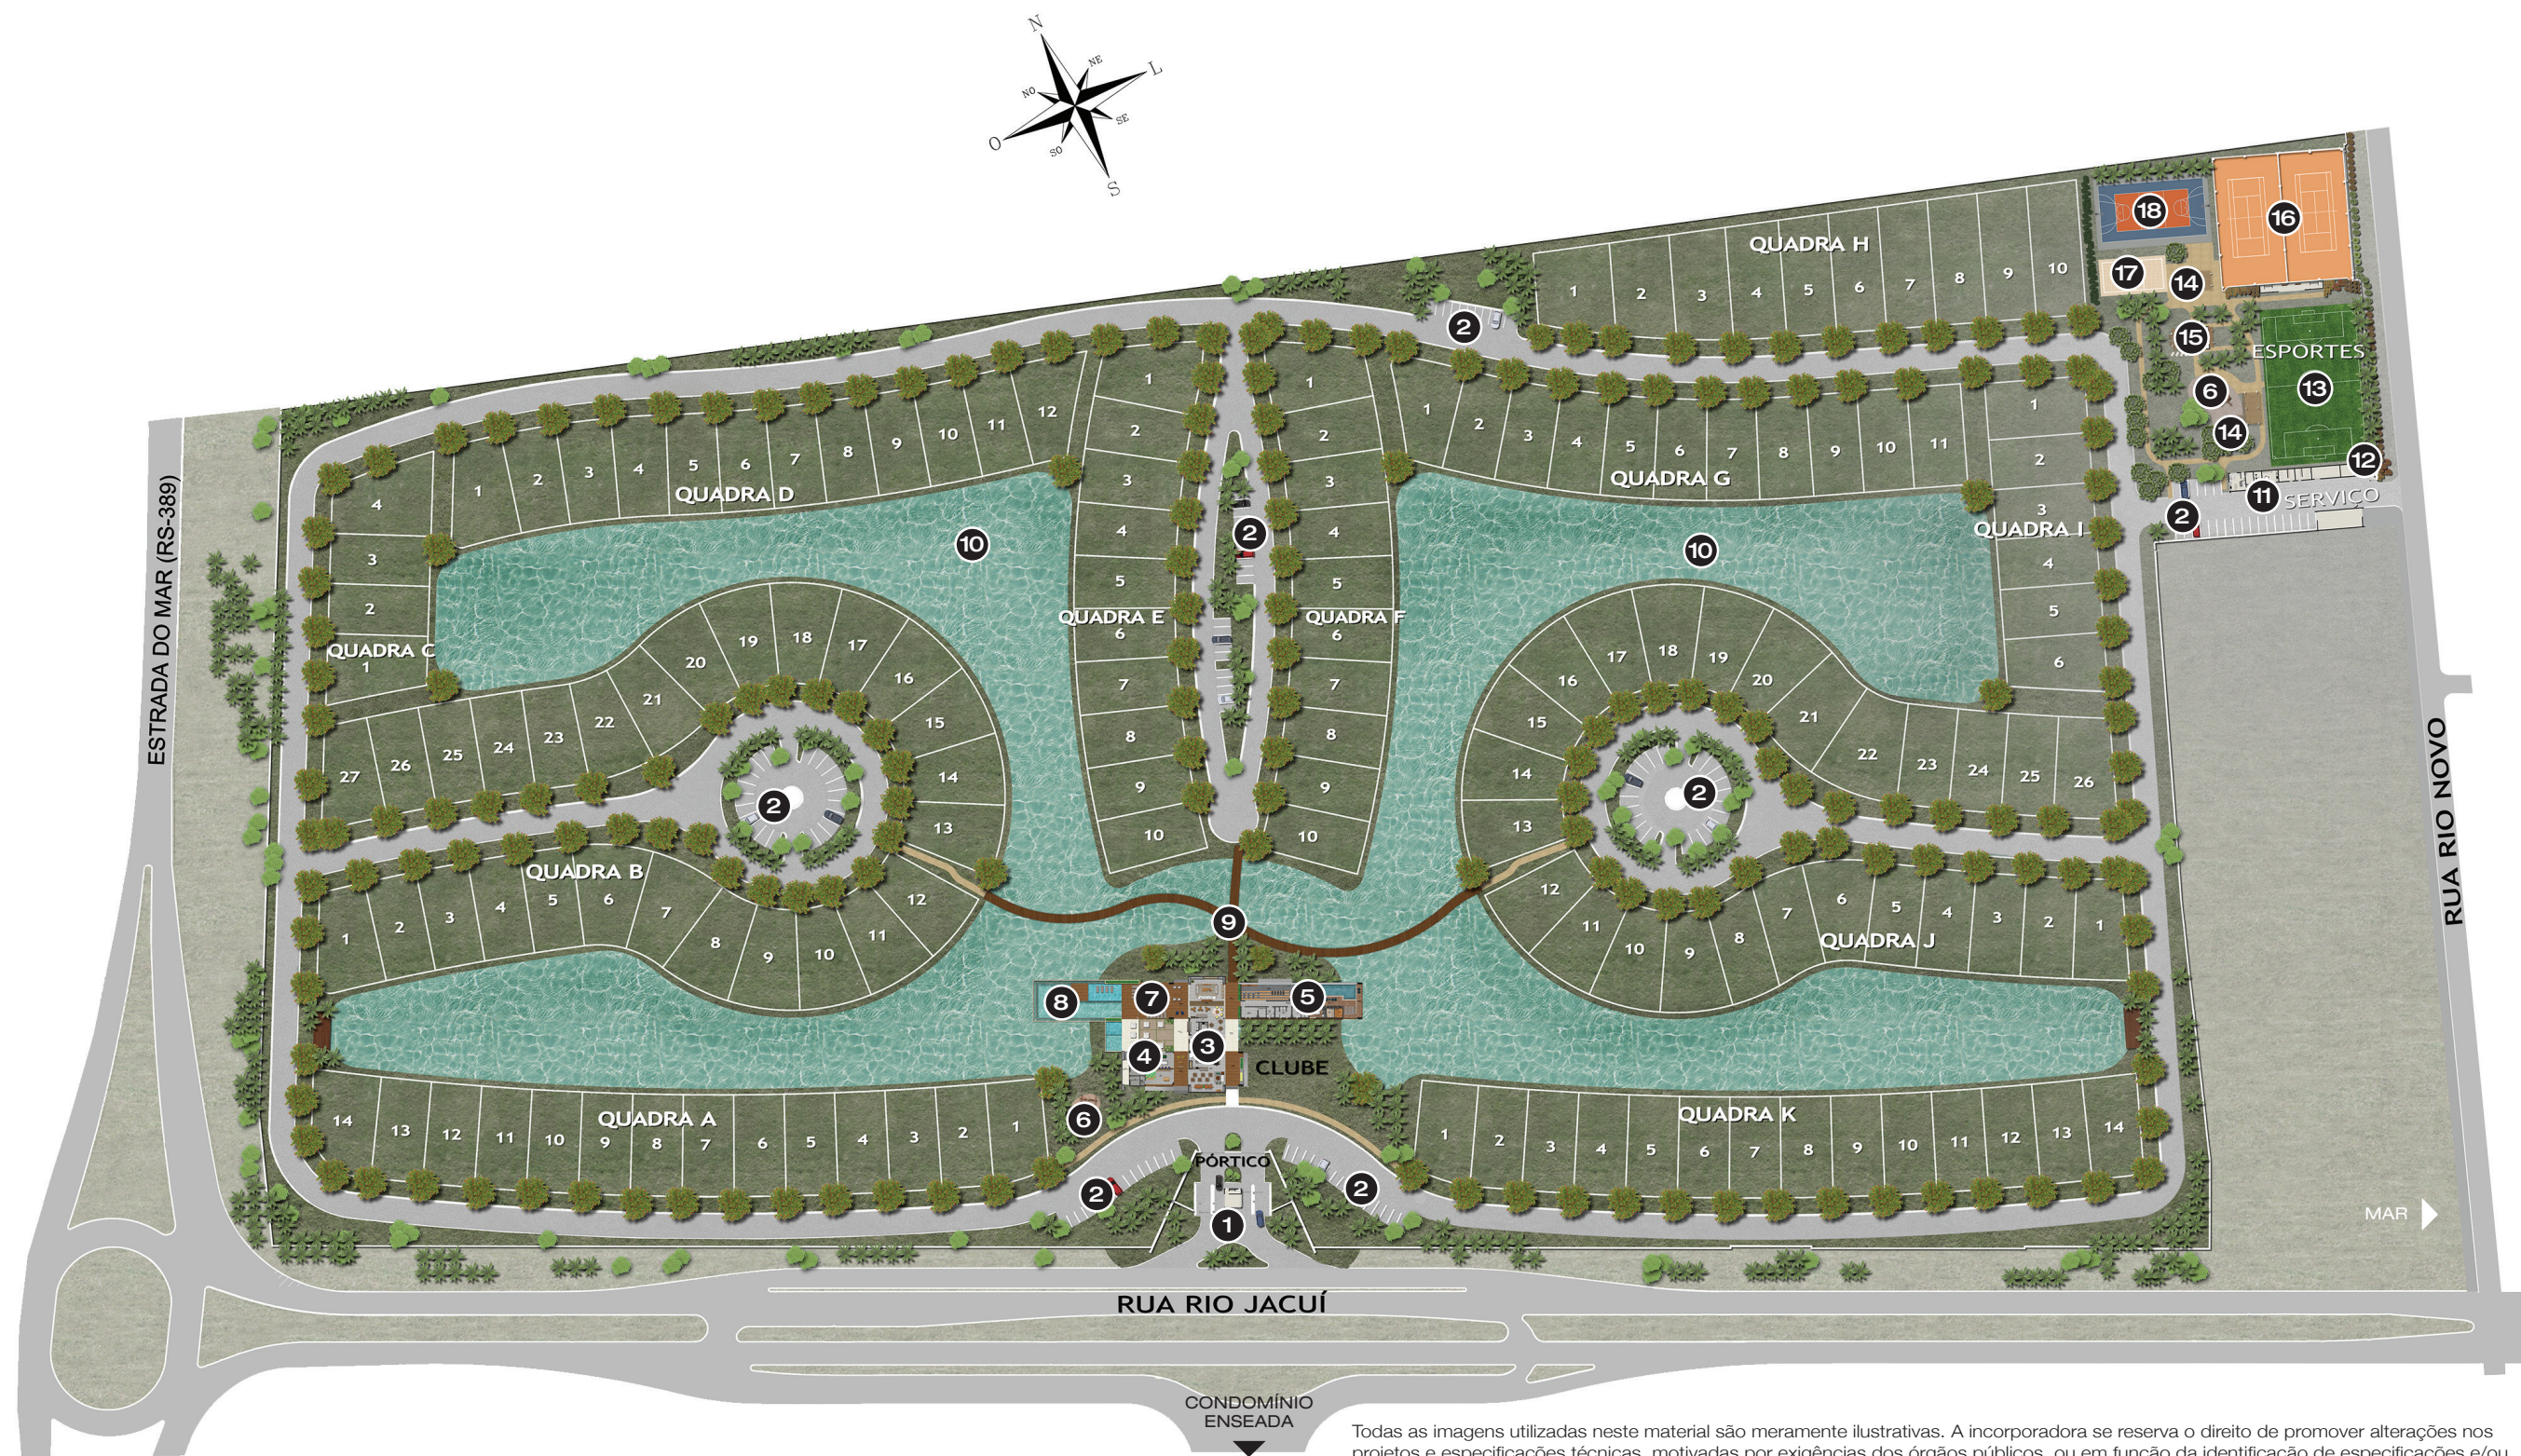

Todas as imagens utilizadas neste material são meramente ilustrativas. A incorporadora se reserva o direito de promover alterações nos projetos e especificações técnicas, motivadas por exigências dos órgãos públicos, ou em função da identificação de especificações e/ou soluções técnicas alternativas. **Incorporação registrada sob o número R1/103479 no Registro de Imóveis de Capão da Canoa - RS.**

① Pórtico de Entrada

② Estacionamento Visitantes

③ Club House
• Concierge
• Lounge Festas
• Lounge Interno
• Resto Lounge

④ Playroom
Hangout

⑤ Wellness Center
• Piscina Térmica
• Fitness
• Jardim do Fitness
• Massagem
• Sauna Seca/Sauna Úmida

⑥ Playground

⑦ Deck/Lounge

⑧ Piscinas Externas com
• Prainha
• Borda Infinita
• Raia de 25m
• Piscina Infantil

⑨ Ponte

⑩ Lago

⑪ Estacionamento Serviços

⑫ Serviços

⑬ Futebol Sete com Grama

⑭ Pergolado

⑮ Quiosque com Churrasqueira

⑯ Duas Quadras de Tênis Cobertas (Saibro)

⑰ Quadra de Beach Tênis

⑱ Quadra Poliesportiva

Implantação



XANGRI-LÁ



- | | | | |
|------------------|-------------------|--------------------|--------------|
| ① Lounge festas | ⑦ Piscina térmica | ⑬ Prainha | ⑲ Playground |
| ② Concierge | ⑧ Massagem | ⑭ Piscina c/ raia | |
| ③ Resto Lounge | ⑨ Sauna úmida | ⑮ Piscina infantil | |
| ④ Lounge interno | ⑩ Sauna seca | ⑯ Solarium | |
| ⑤ Fitness center | ⑪ Pergolados | ⑰ Hangout | |
| ⑥ Vestiários | ⑫ Deck piscinas | ⑱ Play room | |

Planta Baixa Club House

